

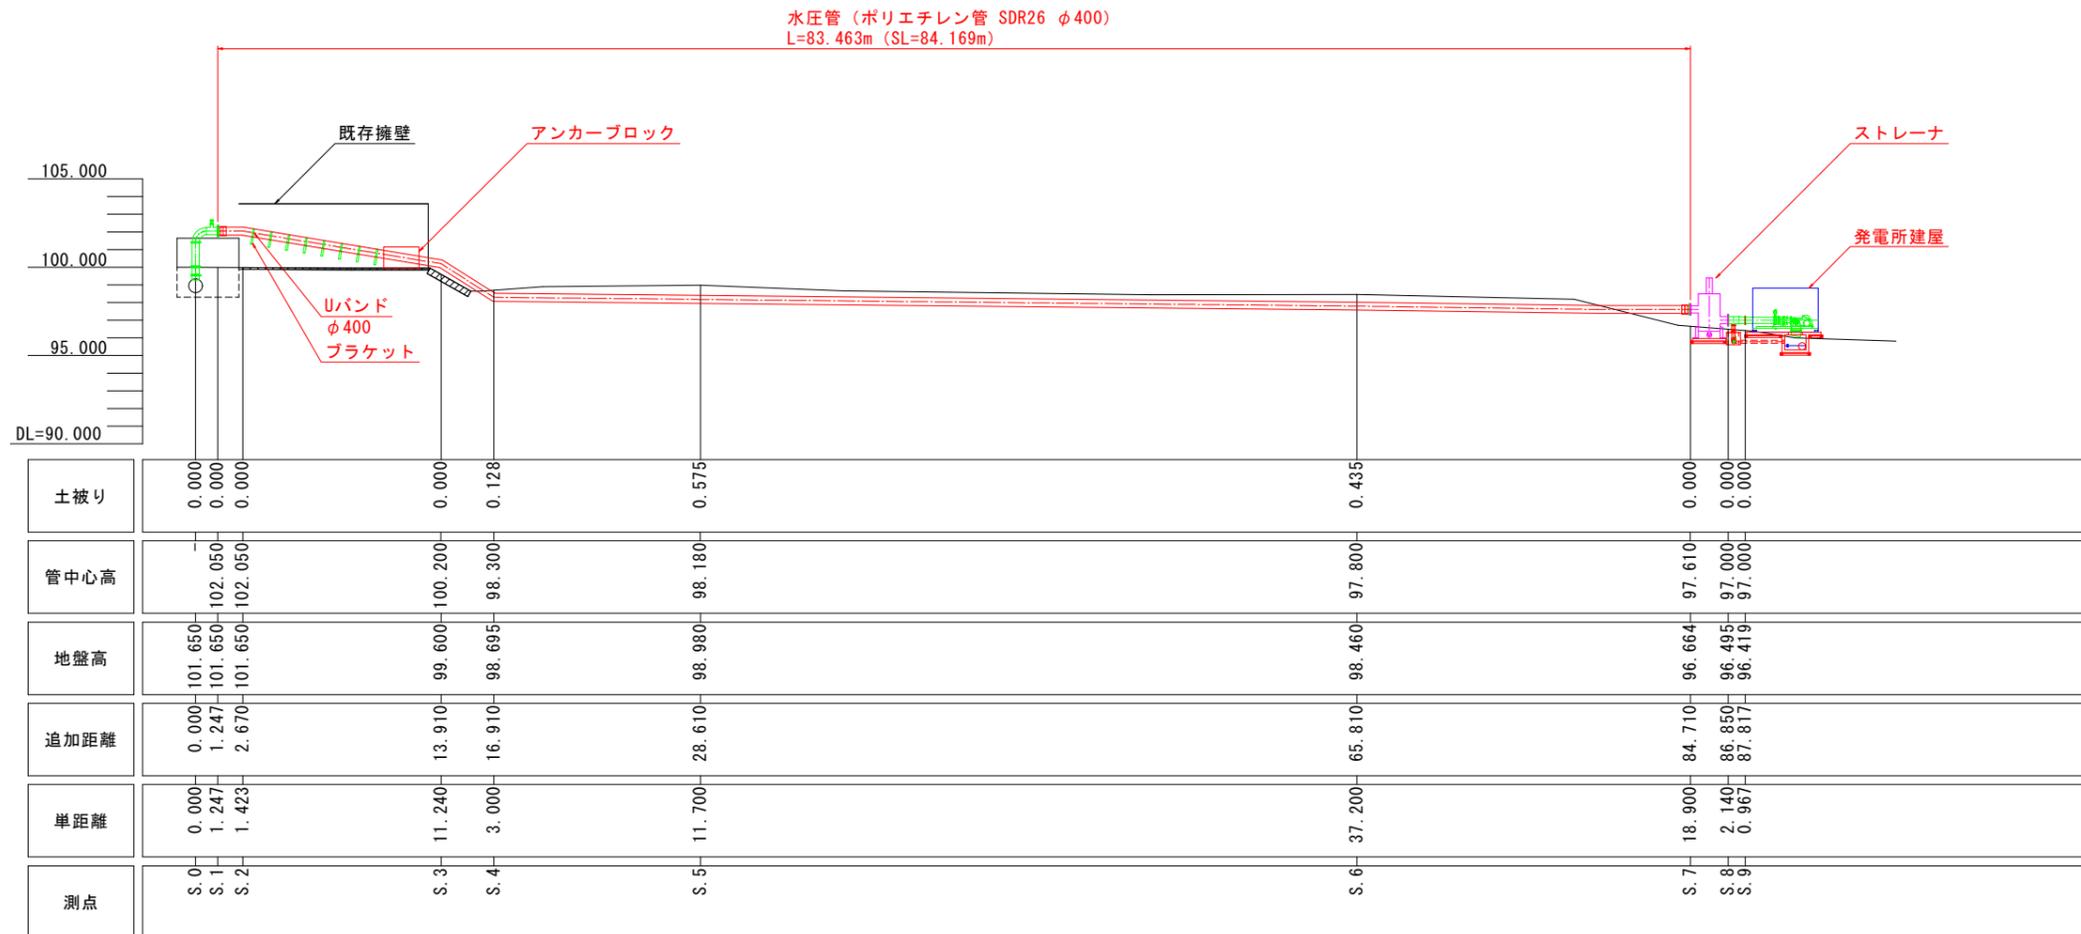


計画縦断面図
S=1:200

1:200

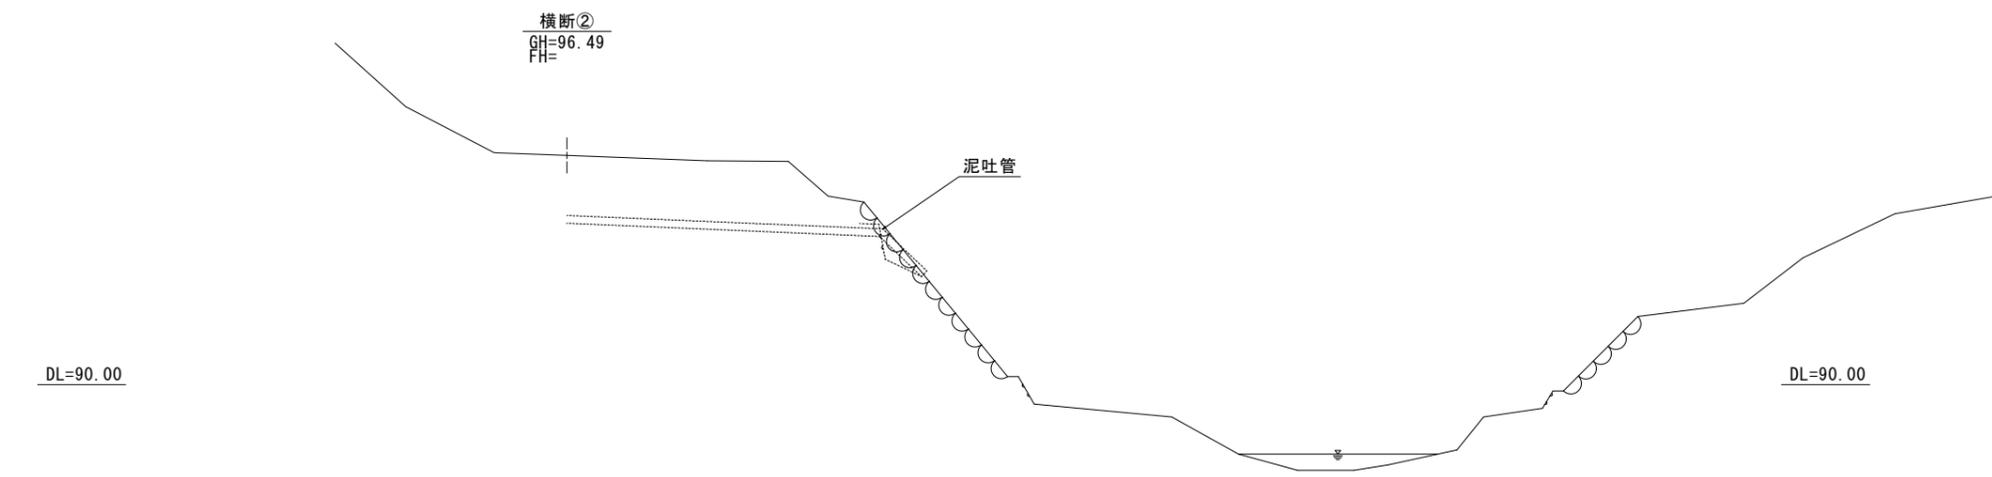


横断面
S=1:100

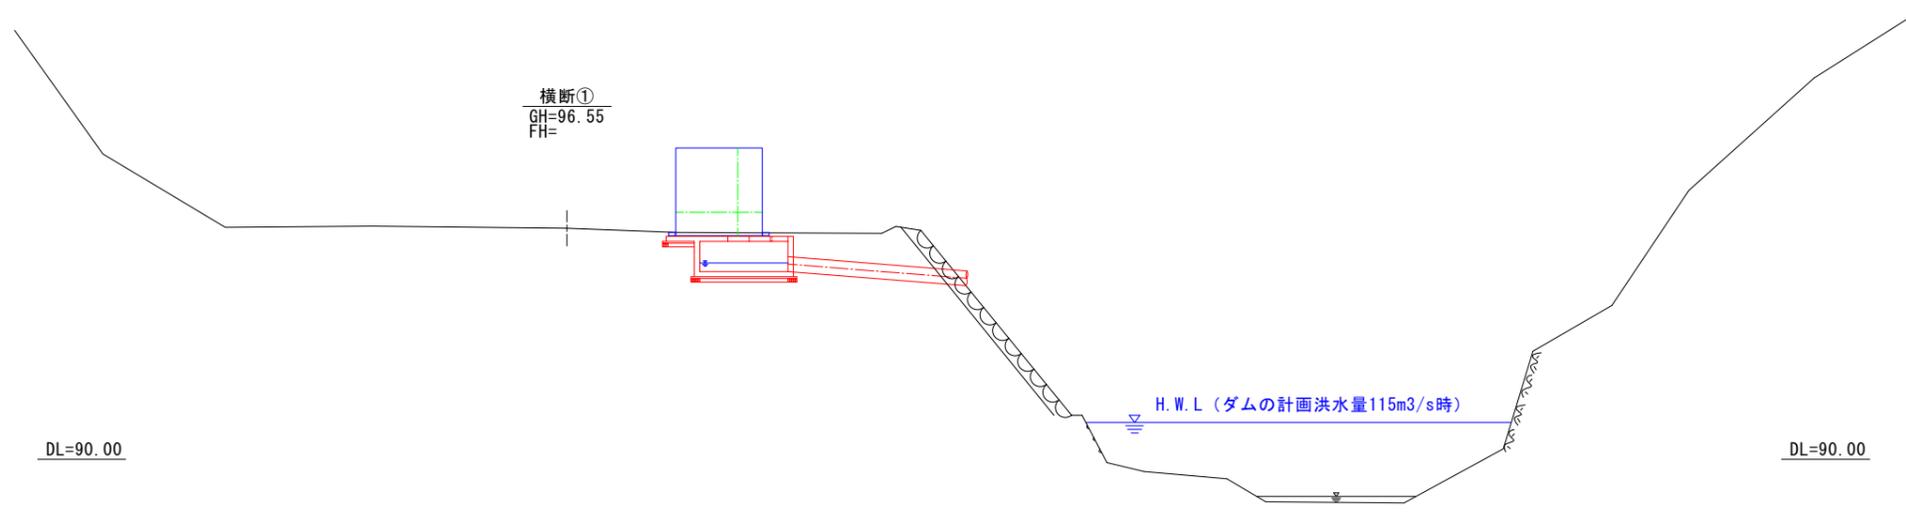


工事名	永吉ダム水力発電所事業性評価調査事業における基本設計業務	事業者	ひおき地域エネルギー株式会社	設計者	(株) River Village.	図面名	計画横断面図	縮尺	A3 1:200 / A1 1:100	図面番号	3
-----	------------------------------	-----	----------------	-----	--------------------	-----	--------	----	---------------------------	------	---

建屋配置図
S=1:40


発電所建屋平面図(水車・発電機)
S=1:40

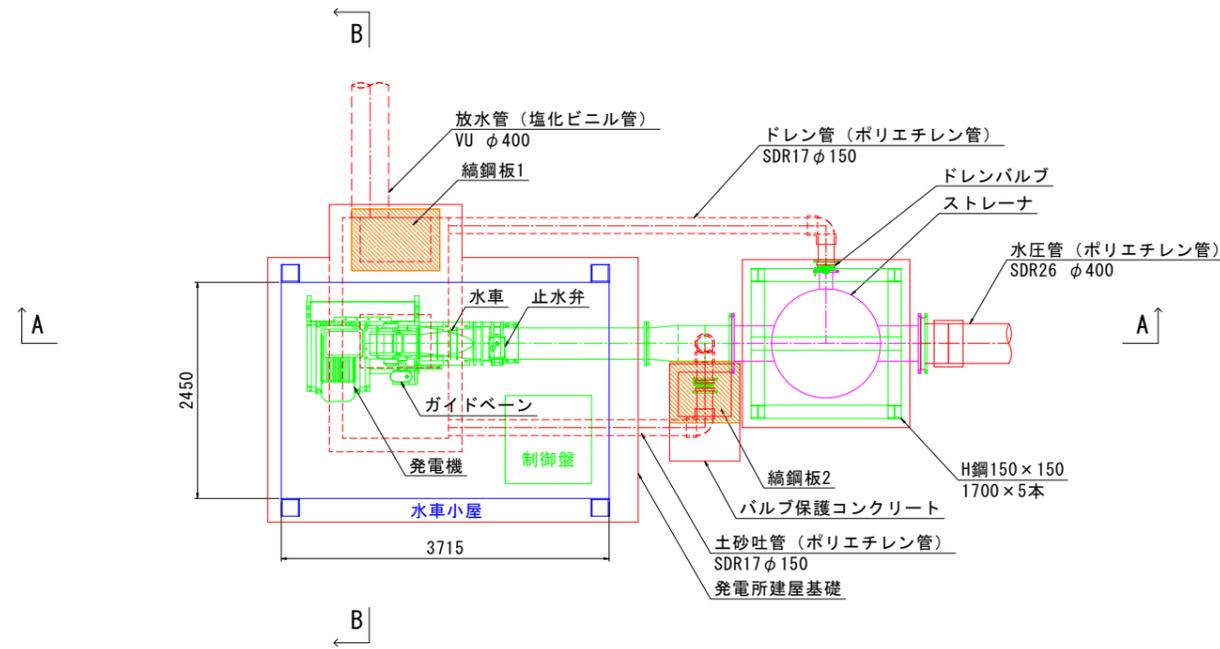


発電所建屋平面図(建屋基礎)
S=1:40

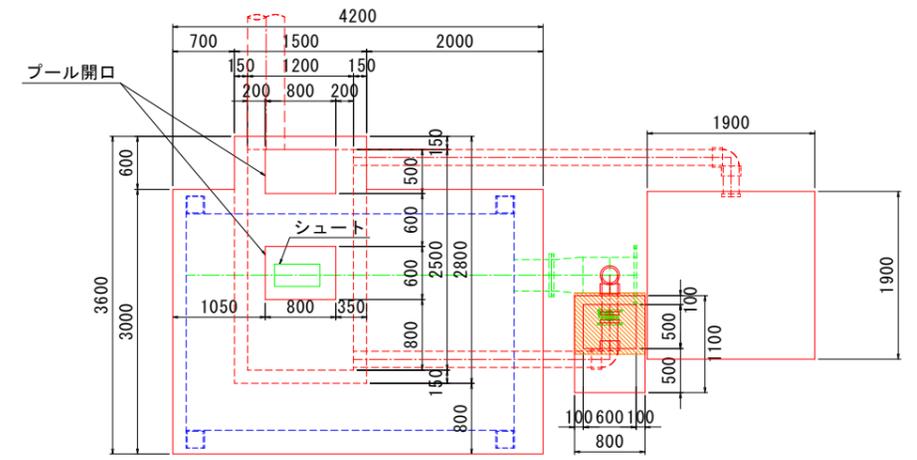

発電所建屋 (A-A断面)
S=1:40

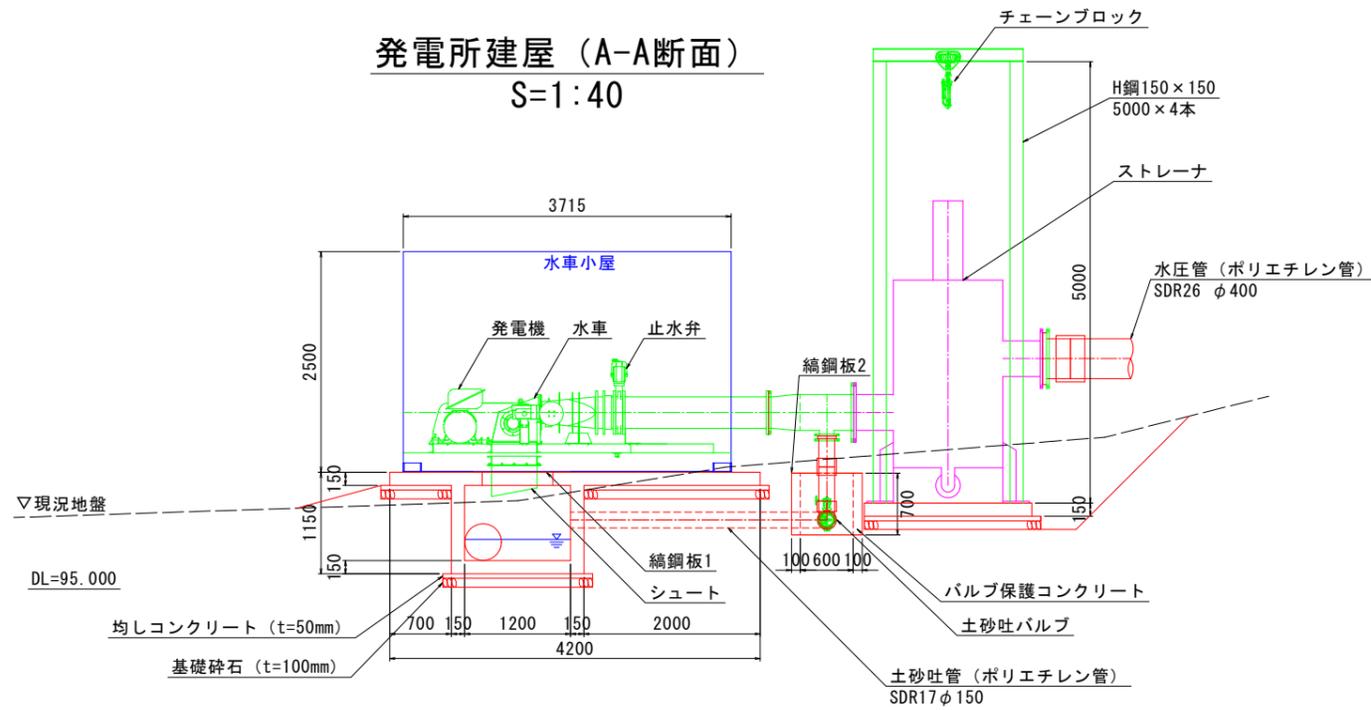

発電所建屋 (B-B断面)
S=1:40

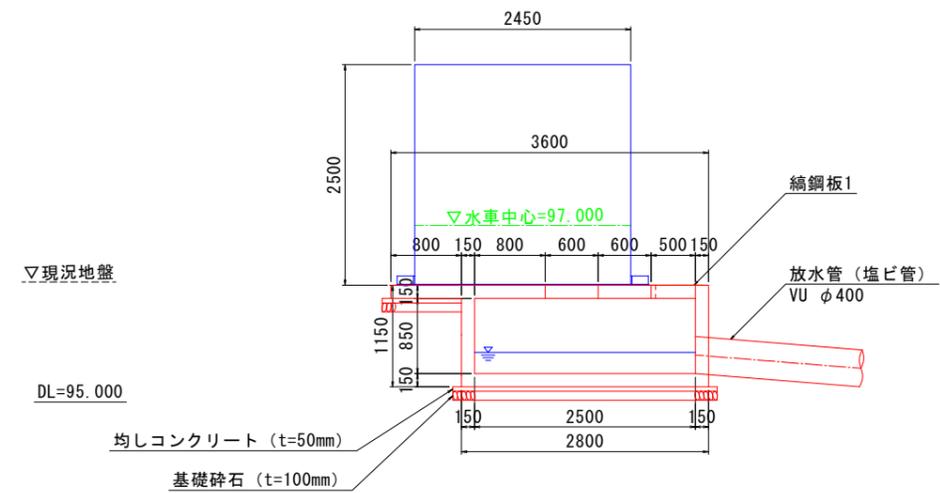

仮設道路縦断図
S=1:200

—— 現況地盤高
—— 道路計画高

